


# 中電ホール2階平面図

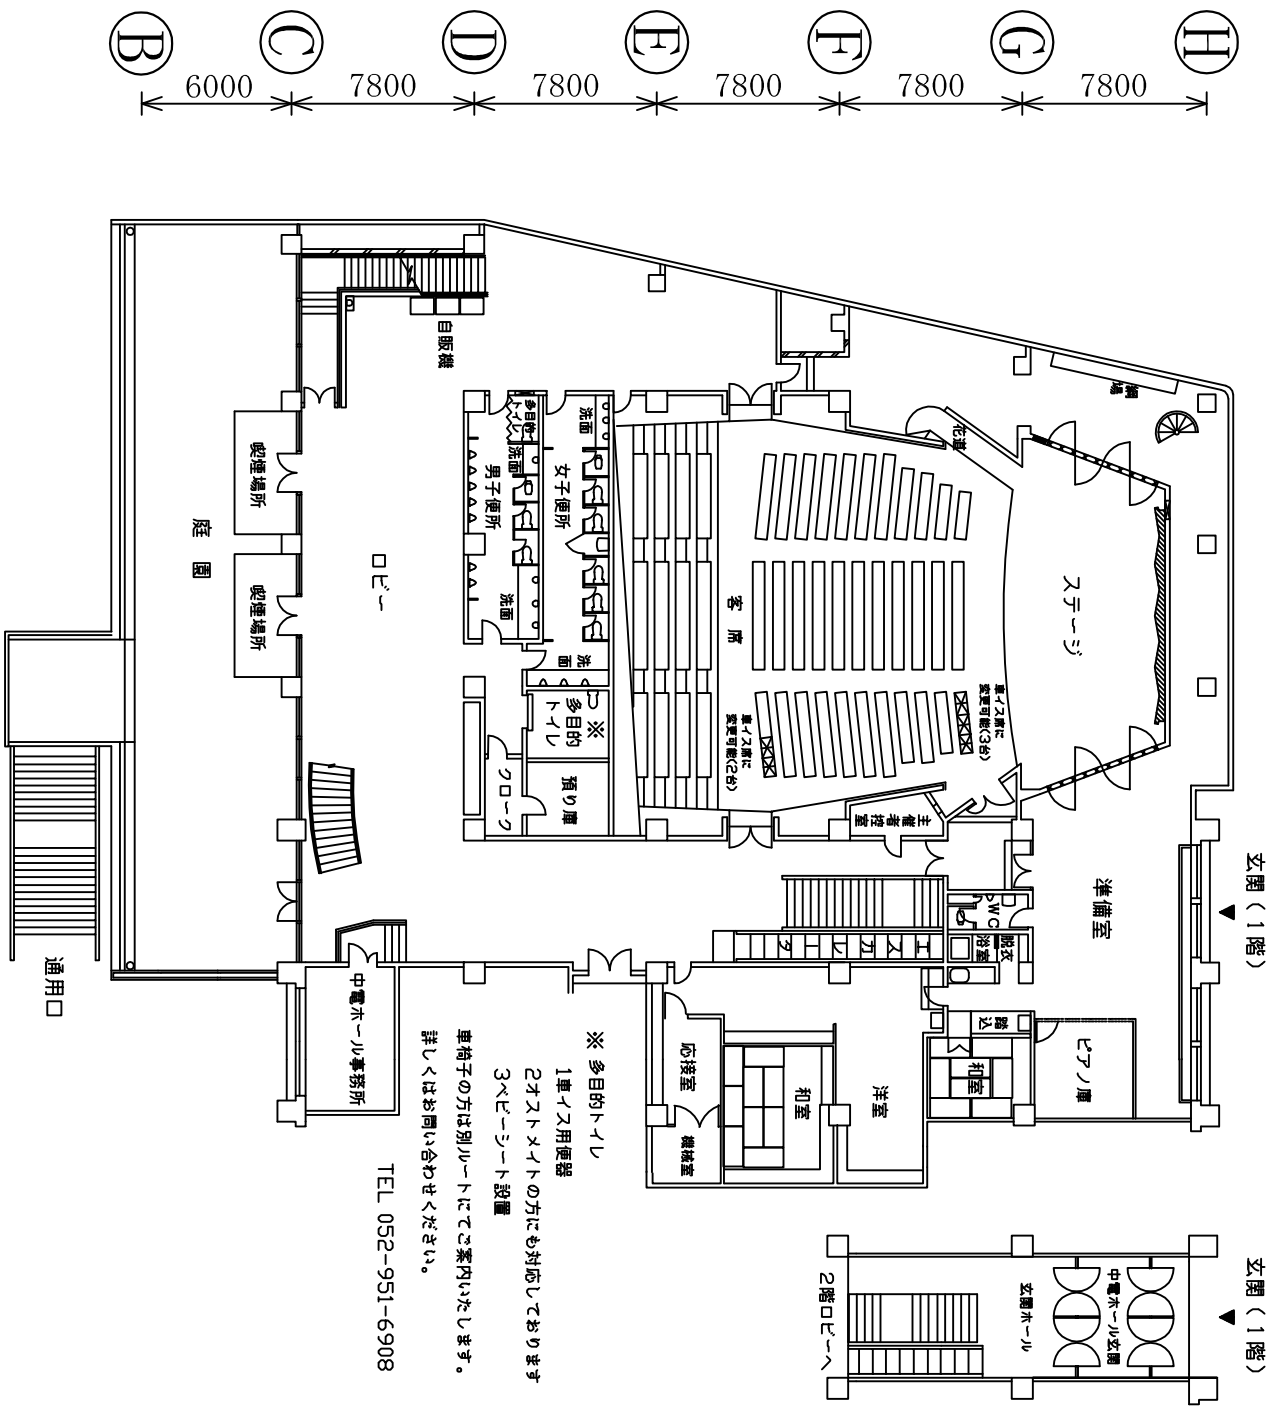

※多目的トイレ  
1車イス用便器  
2オーストメイトの方にも対応しております  
3ペーシット設置  
車椅子の方は別ルートにてご案内いたします。  
詳しくはお問い合わせください。

TEL 052-951-6908

